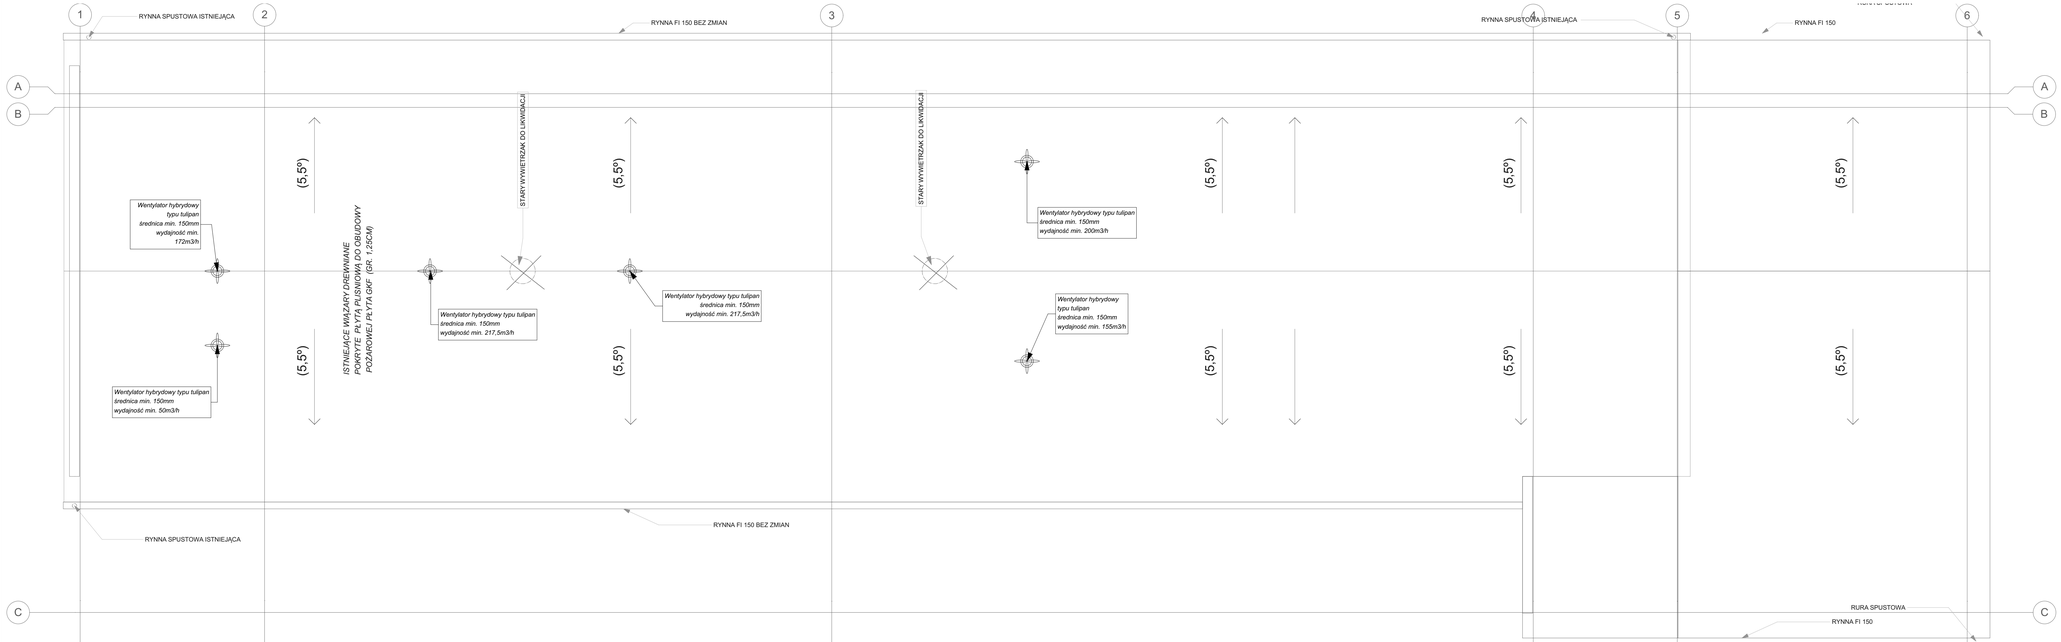

Nazwa inwestycji	ROZBUDOWA ISTNIEJĄCEGO BUDYNKU USŁUGOWEGO		CONCEPTGROUP ARCHITEKCI ul. Olsztyńska 3, 10-684 Olsztyn tel. 606 274 647, biuro@conceptgroup.pl	
Adres inwestycji	ul. Śniadeckich 29 B, 86-300 Grudziądz dz. nr 54,55 obr. 106		Data opracowania: Kwiecień 2019	Branża: ARCHITEKTURA
Inwestor	Justyna Pietrzak, UL. CISOWA , 86-300 Grudziądz		Kierował: inż. arch. Mikołaj Frankowski	Stanowisko projektu: Budowlany
Nazwa Rysunku	ARCHITEKTURA **RZUT DACHU**	Numer rysunku: A.2	Skala: 1:50	Numer projektu: 29/2016
FUNKCJA	**IMIĘ I NAZWISKO**	**SPECJALNOŚĆ**	**NUMER UPRAWNIEŃ**	**PODPIS**
Projektant	mgr inż. arch. Tomasz Porębny	Architektura	WRR-DT/7132/46/2002 KPOKK ok.06/2003	
Asystent Projektanta	inż. arch. Mikołaj Frankowski			