


E ZACH

Elewacja zachodnia


1:100

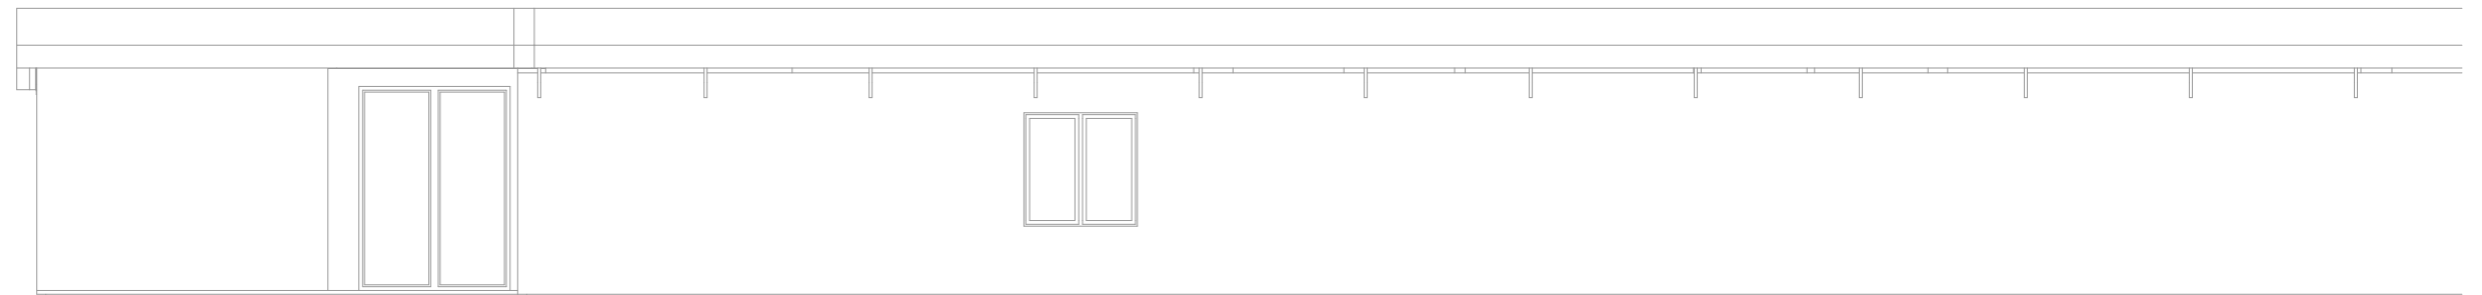

E-wsch

Elewacja wschodnia

1:100

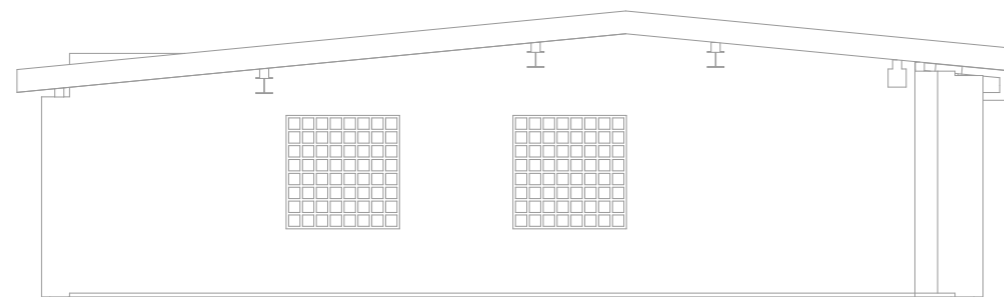


E-PD

Elewacja południowa

1:100

Pokrycie dachu oraz kolorystyka elewacji w nawiązaniu do budynku istniejącego.

Nazwa inwestycji	ROZBUDOWA ISTNIEJĄCEGO BUDYNKU USŁUGOWEGO		 <small>ul. Chełmińska 106A; 86-300 Grudziądz tel. (56) 65-78-491 grupa.concept@gmail.com</small>	
Adres Inwestycji	ul. Śniadeckich 29 B, 86-300 Grudziądz dz. nr 54,55 obr. 106	Data opracowania	Kwiecień 2019	Branża
Inwestor	Justyna Pietrzak, UL. CISOWA, 86-300 Grudziądz	Kreślarz	inż. arch. Mikołaj Frankowski	Stadium projektu
Nazwa Rysunku	ARCHITEKTURA Elewacje	Numer rysunku	A.5	Skala
FUNKCJA	IMIĘ I NAZWISKO	SPECJALNOŚĆ	NUMER UPRAWNIENI	PODPIS
Projektant	mgr inż. arch. Tomasz Porębny	Architektura	WRR-DT/7132/46/2002 KPOKK IA 06/2003	Numer projektu
Asystent Projektanta	inż. arch. Mikołaj Frankowski			29/2016